

Térképmásolat - Szemle


Szelvényszám: 32-212-122

Iktatószám: 1/552/2019

Vetület: EO/V

KESZTHELY, belterület 445/3

Méretarány: 1:1000

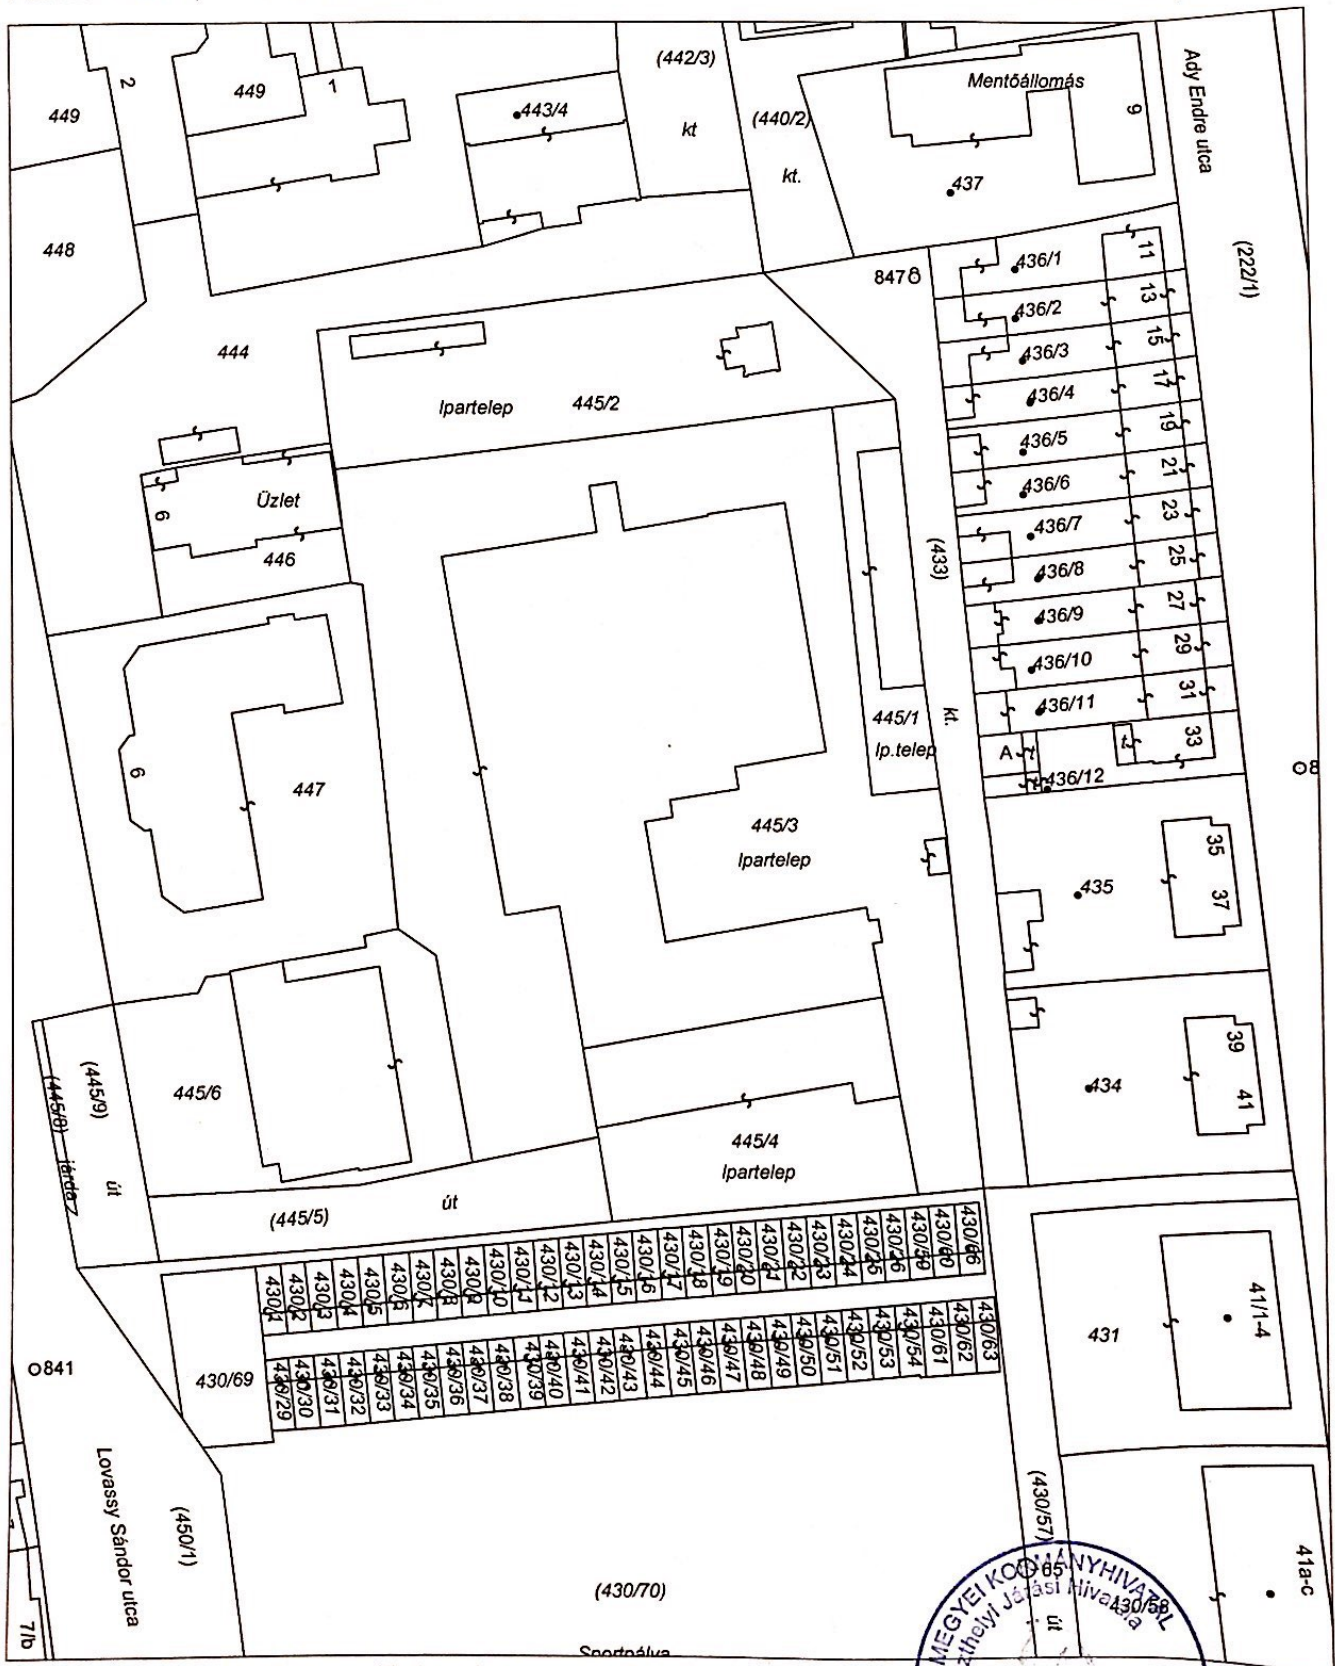

A térképmásolat a kiadást megelőző napig megegyezik az ingatlan-nyilvántartás térképi adatbázis tartalmával.

A térképmásolat méretek levételére nem használható!

8361 Keszthely, 2019. október 25.

Dobróka-Kálmán, Elvita

Sámbai - A2019/2019/001890